


Detalj nove čelične ograde

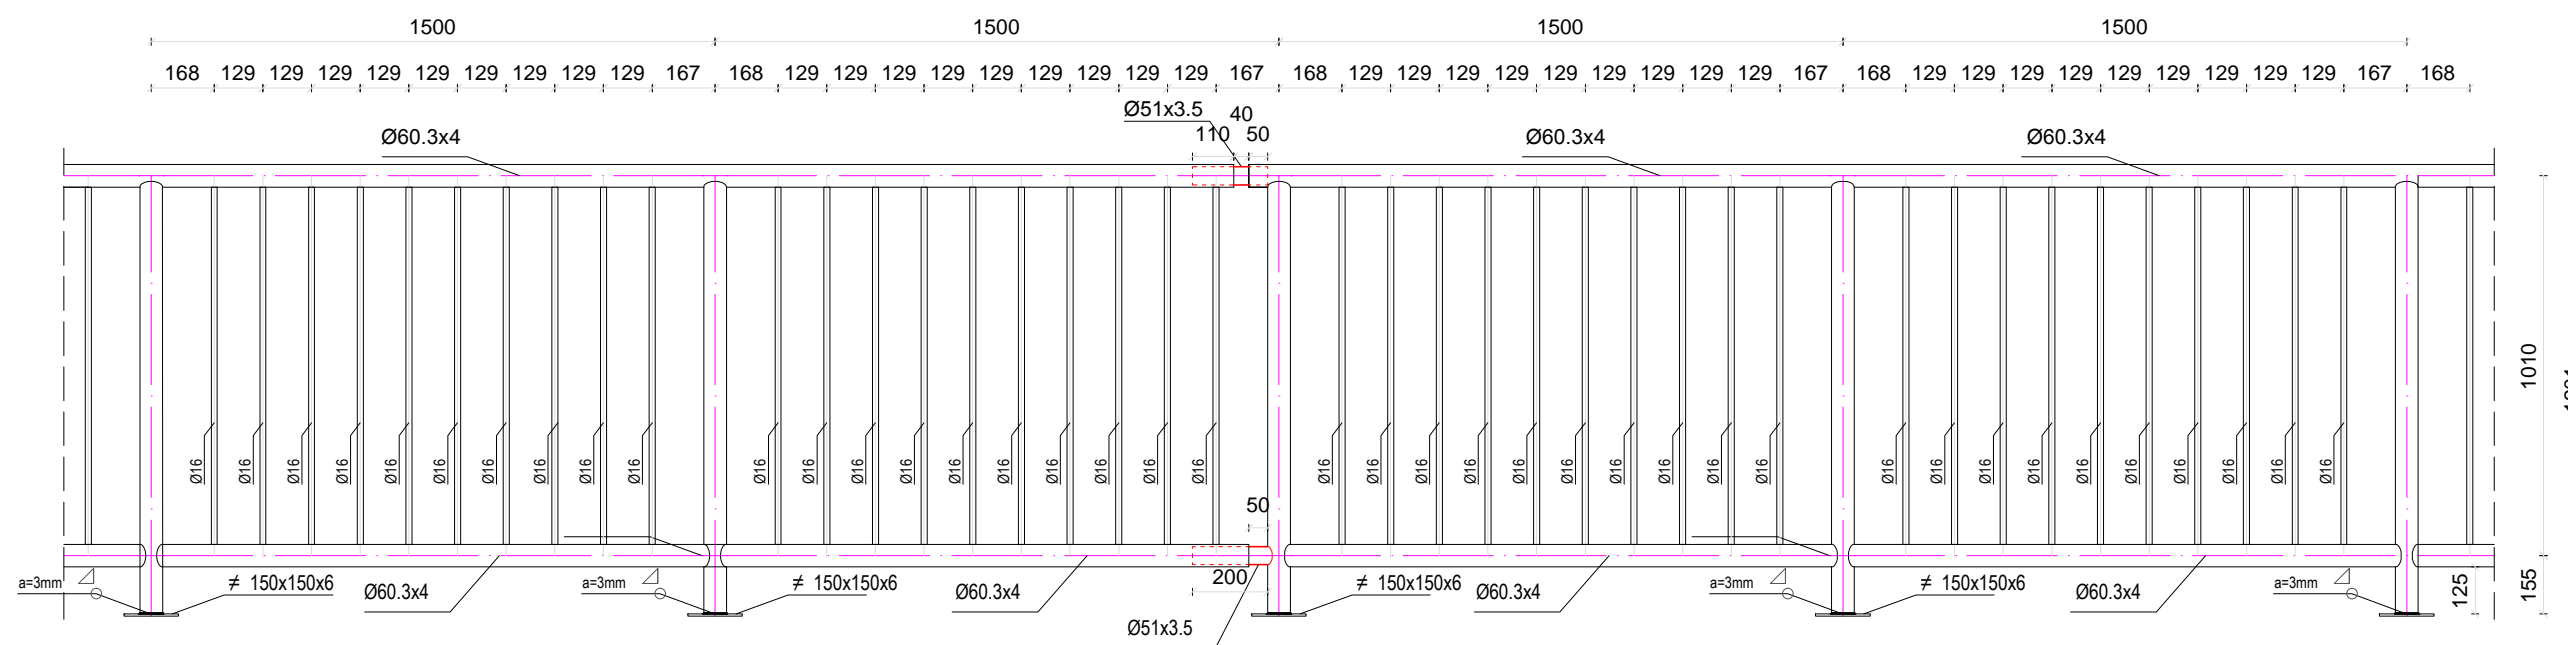

NAPOMENA: S' obzirom da se radi o rekonstrukciji postojeće betonske ograde i izradi nove metalne a da ništa od tehničke dokumentacije nije bilo dostupno projektantu za predmetni most, mnogi detalji mogu biti promenjeni i uslovljeni stvarnoj situaciji mosta na terenu. Svi problemi kao i nedostaci projekta biće rešeni na licu mesta sa Nadzornim organom.

NAPOMENA: Nahnadno su na mostu izvedena konzolna krila čije se dimenzije i ugao koji zaklapaju sa osom saobraćajnice razlikuju, pa je neophodno uklapanje čelične metalne ograde.