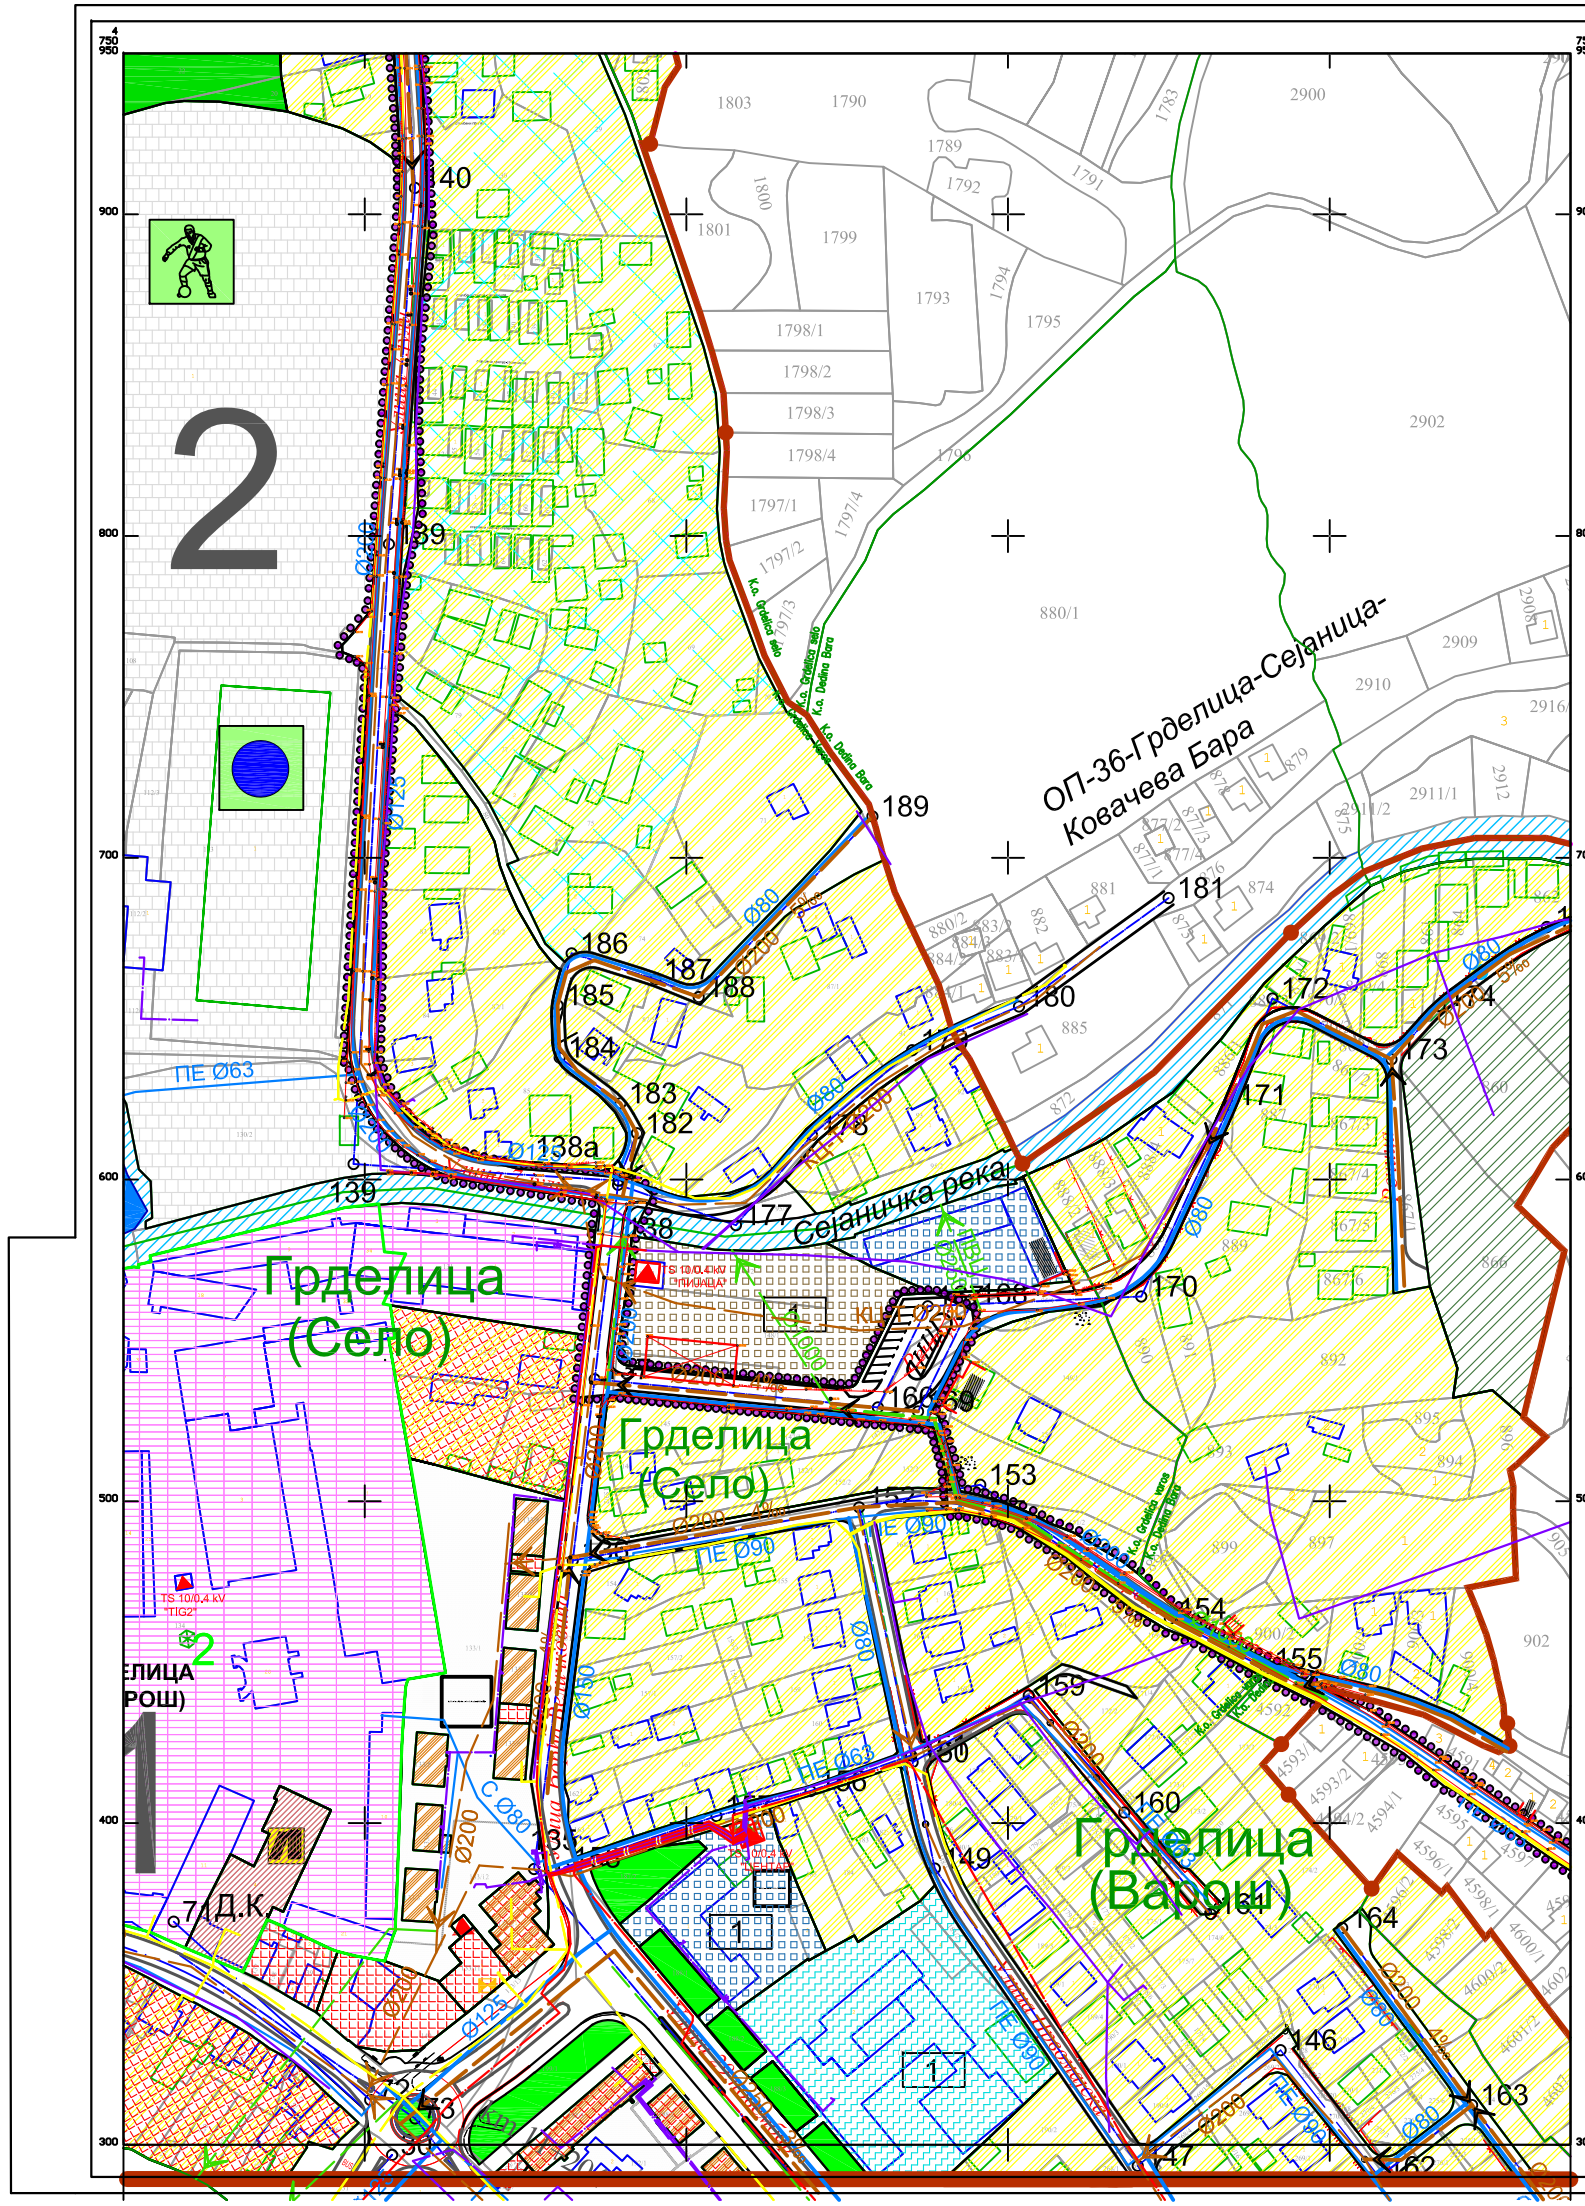

ЛЕГЕНДА

- Граница обухвата плана детаљне регулације
- Граница обухвата Плана генералне регулације Грделица
- Граница катастарске општине
- Граница и број катастарске парцеле
- Фактичко стање

ГРАЂЕВИНСКО ПОДРУЧЈЕ ПЛАНСКОГ ОБУХВАТА

ГРАЂЕВИНСКО ЗЕМЉИШТЕ -објекти и површине од јавног значаја /инфраструктура/

- Постојећа саобраћајница у насељу
- Постојећи водовод
- Планирани водовод
- Постојећа фекална канализације
- Планирана фекална канализација
- Постојећа атмосферска канализација која се задржава
- Планирана атмосферска канализација
- Постојећи подземни 0,4 kV вод
- Постојећи подземни 10 kV вод
- Постојећи надземни 0,4 kV вод
- Планирани ТТ кабловски вод

ГРАЂЕВИНСКО ЗЕМЉИШТЕ -објекти и површине остале намене

- Породично становање -неформално

- Водно земљиште -Дедобарски канал

ПЛАН ДЕТАЉНЕ РЕГУЛАЦИЈЕ
ИЗМЕНЕ ПОСТОЈЕЋЕ ТРАСЕ ЦЕВОВОДА ПИТКЕ ВОДЕ СА ЗАМЕНОМ АЗБЕСТНИХ ЦЕВИ ОД ВОДОЗАХВАТА У ГРАДИШТУ ДО РЕЗЕРВОАРА „ГРДЕЛИЦА“, СА РЕЗЕРВОАРИМА „ДАДИНЦЕ“ И „ГРДЕЛИЦА“

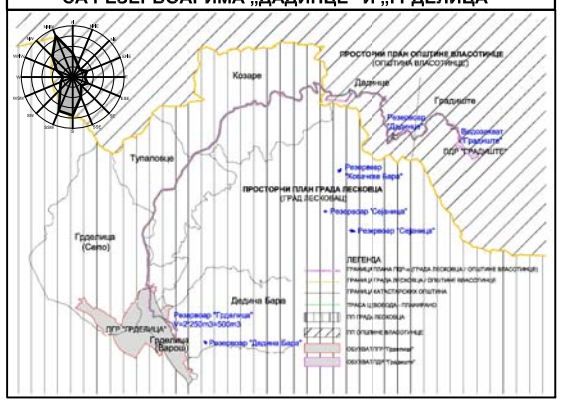

2.3.14.Извод и Плана генералне регулације за насељено место Грделица -карта намене и инфраструктурних система-
- деоница у КО Грделица Село и КО Грделица Варош-
Р. 1:1000

Трг револуције бр.45 16000 Лесковац, тел. и факс 213 009 матични број 07367422 ПИБ:100539074	ЈП УРБАНИЗАМ И ИЗГРАДЊА ЛЕСКОВАЦ	
НАРУЧИЛАЦ	Град Лесковац	
ЕЛАБОРАТ	План детаљне регулације измене постојеће трасе цевовода питке воде са заменом азбестних цеви од водозахвата у Градишту до резервоара „Грделица“ са резервоарима „Дадинце“ и „Грделица“	БРОЈ ПРЕДМЕТА: 350-227/23-02 ДАТУМ: август
ЦРТЕЖ	Извод из ПГР-а Грделица -карта намене и инфраструктурних система- ДЕОНИЦА У КО ГРДЕЛИЦА СЕЛО И КО ГРДЕЛИЦА ВАРОШ	РАЗМЕРА: 1: 1000 ЛИСТ БРОЈ: 2
ОДГОВОРНИ УРБАНИСТИ	Слађана Кошић, дипл. инж. грађ. Драган Рањеловић, дипл. инж. грађ.	
ОБРАЂИВАЧИ	Стручни тим ЈП Урбанизам и изградња Лесковац	
ИЗВРШНИ ДИРЕКТОР СЕКТОРА ЗА УРБАНИЗАМ	Татјана Здравковић, дипл. инж. грађ.	