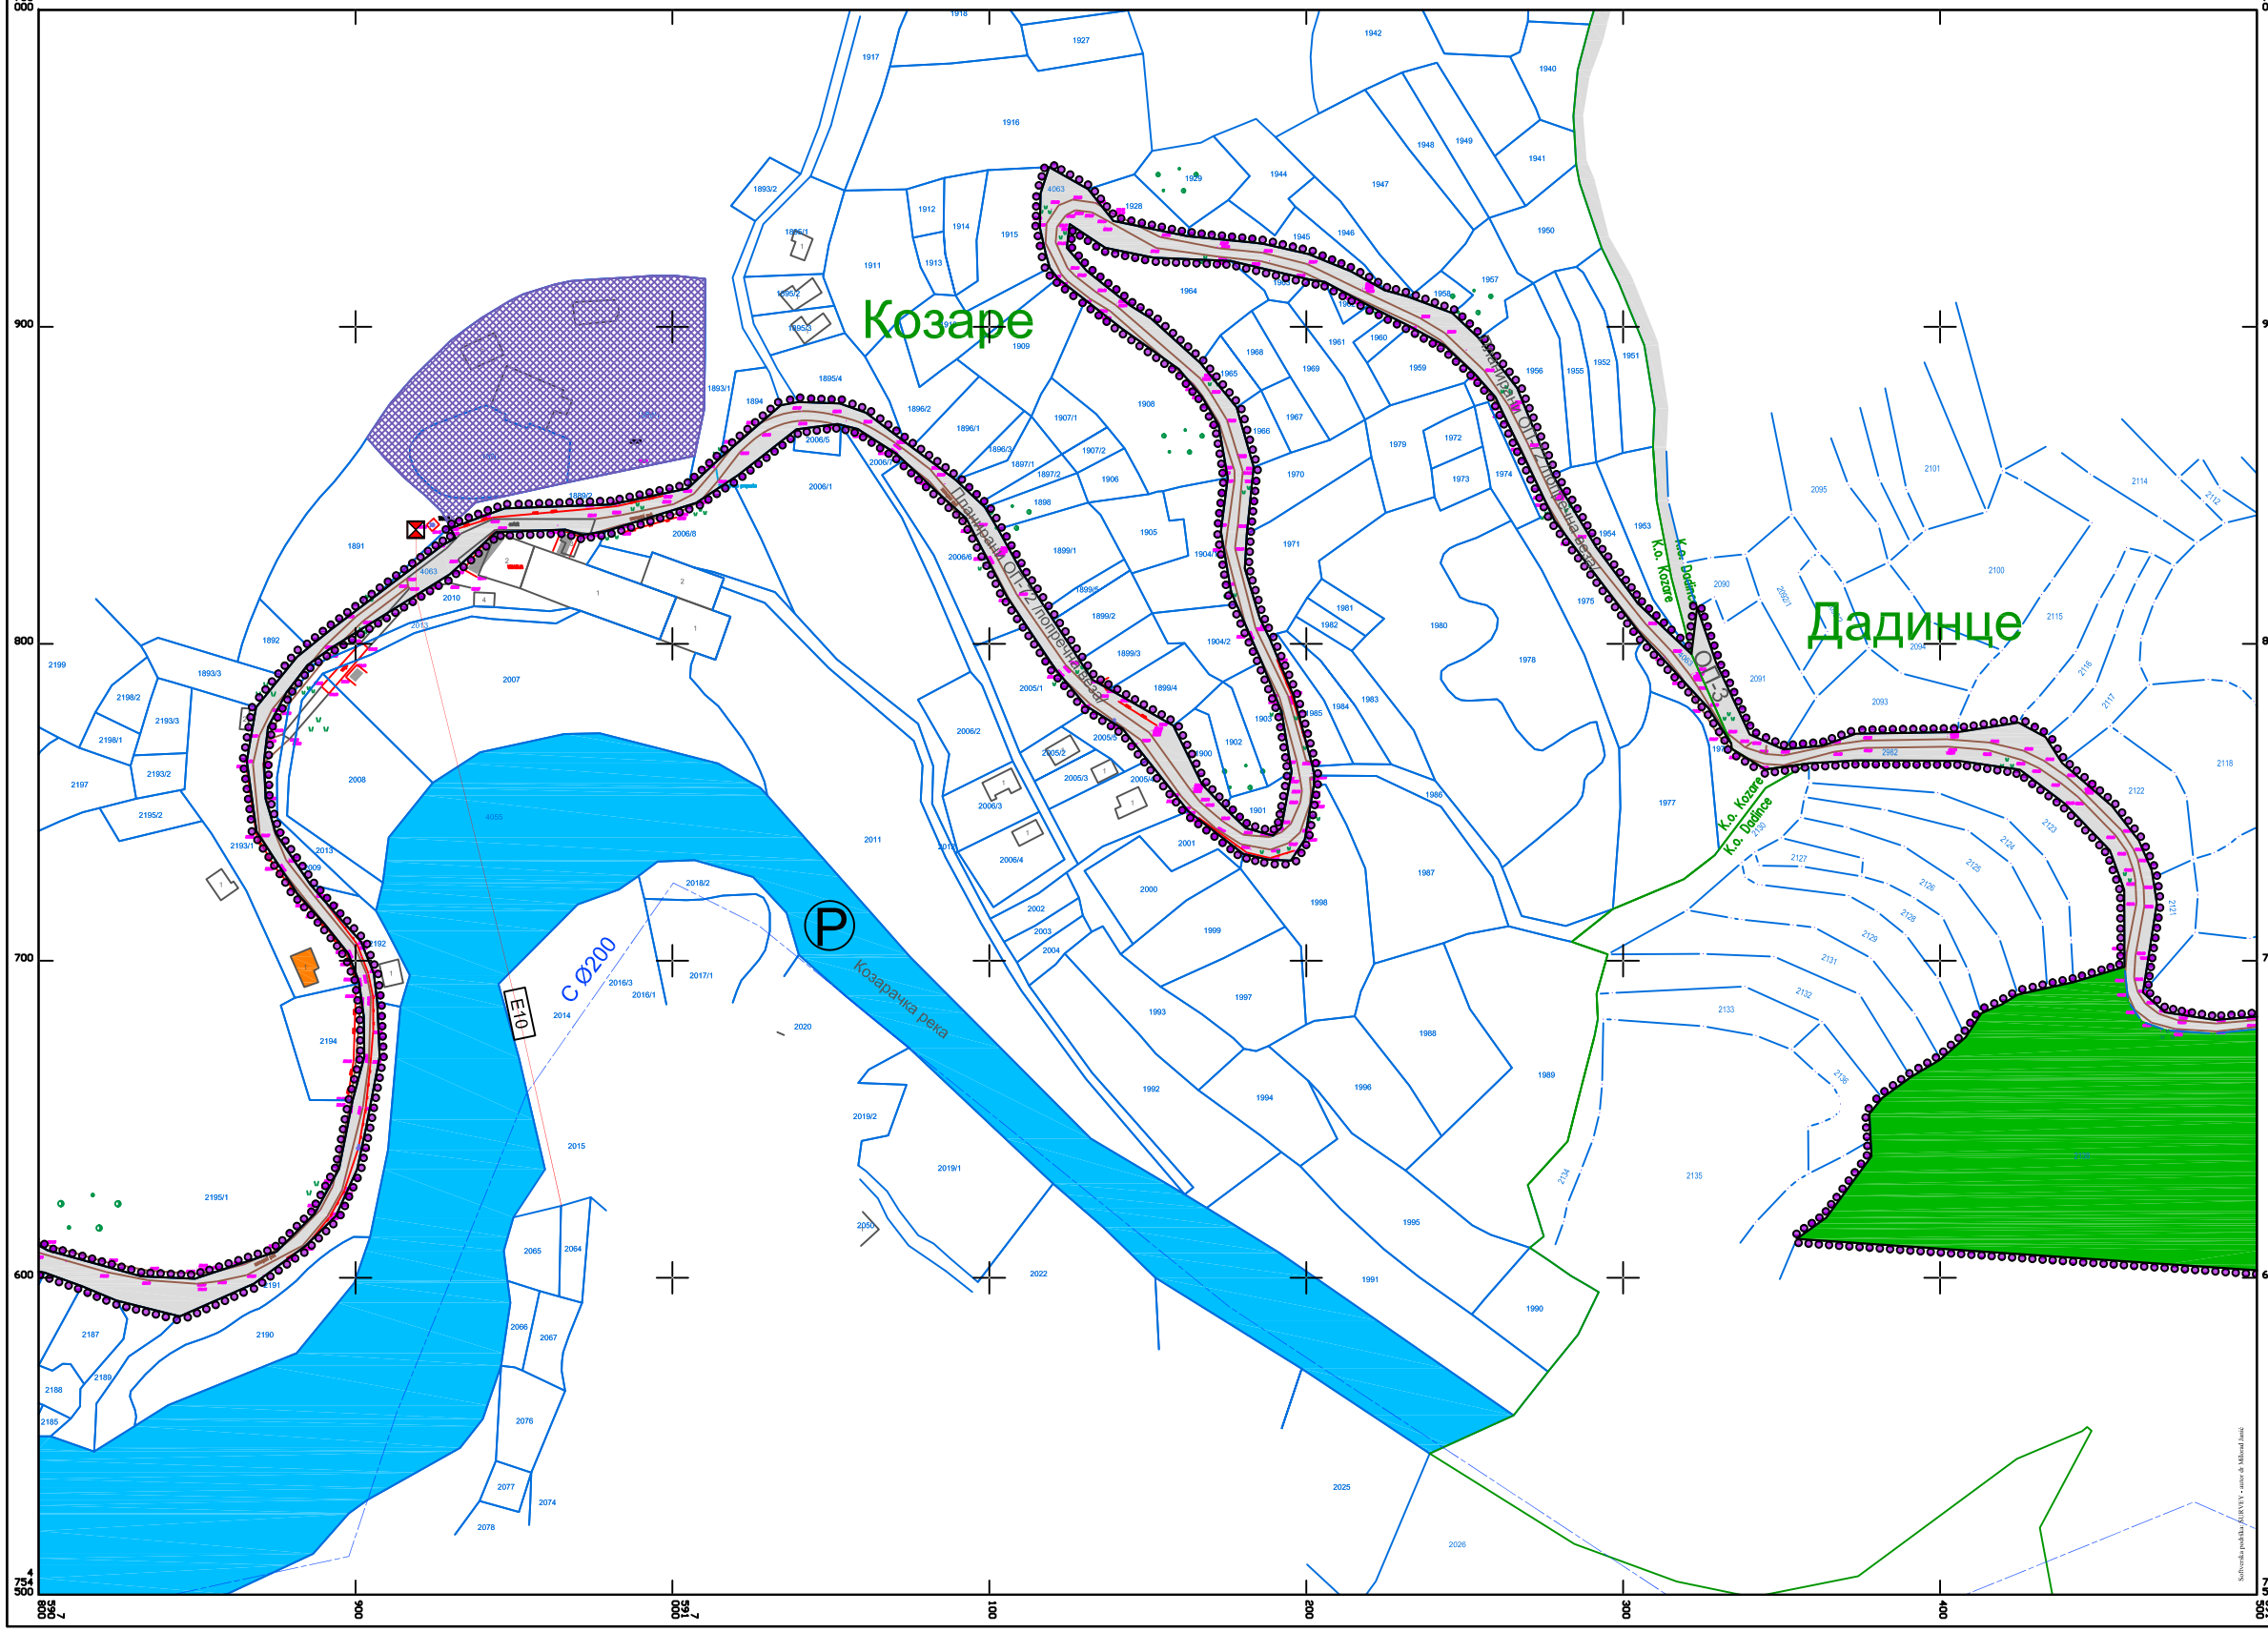


## ЛЕГЕНДА

- Граница обухвата плана детаљне регулације
- Граница грађевинског подручја
- Фактичко стање
- Катастарско стање

### ГРАЂЕВИНСКО ПОДРУЧЈЕ ПЛАНСКОГ ОБУХВАТА

ГРАЂЕВИНСКО ЗЕМЉИШТЕ -објекти и површине од јавног значаја /инфраструктура/

- Постојећи јавни пут - ОП-3
- Постојећа попречна веза на катастарској парцели јавног пута -ДП IIБ реда бр.438 која је планирана као јавни пут -ОП -72
- Постојећи надземни 10kV вод
- Шумско земљиште

### ЗЕМЉИШТЕ И ИНФРАСТРУКТУРА ИЗВАН ПЛАНСКОГ ОБУХВАТА

- Водно земљиште
- Постојећи водовод
- Постојећи надземни 10kV вод
- Постојећа ТС 10/0,4 kV

### АБИЈЕТАЛНЕ ЦЕЛИНЕ И ОБЈЕКТИ СА СПОМЕНИЧКИМ СВОЈСТВИМА У КОНТАКТУ ПЛАНСКОГ ОБУХВАТА

- Амбијенталне целине са споменичким својствима
- Објекти са споменичким својствима

# ПЛАН ДЕТАЉНЕ РЕГУЛАЦИЈЕ ИЗМЕНЕ ПОСТОЈЕЋЕ ТРАСЕ ЦЕВОВОДА ПИТКЕ ВОДЕ СА ЗАМЕНОМ АЗБЕСТНИХ ЦЕВИ ОД ВОДОЗАХВАТА У ГРАДИШТУ ДО РЕЗЕРВОАРА „ГРДЕЛИЦА“, СА РЕЗЕРВОАРИМА „ДАДИНЦЕ“ И „ГРДЕЛИЦА“

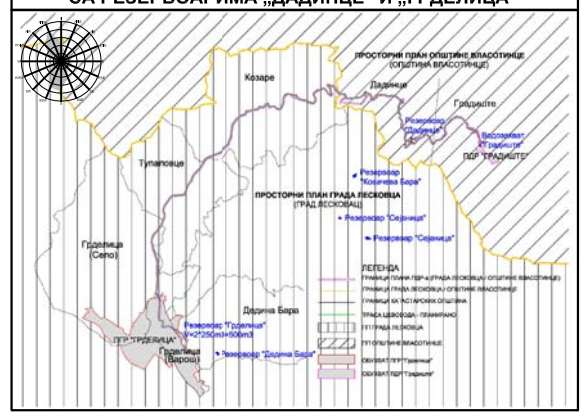


3.6. Постојеће стање намена површина и инфраструктуре - деоница у КО Дадинце и Козаре - Р. 1:1000

| | | |
|---|---|---|
| Трг револуције бр.45 16000 Лесковац тел. и факс 213 009 матични број: 07307422 ПИБ:100539074 | ЈП УРБАНИЗАМ И ИЗГРАДЊА ЛЕСКОВАЦ | |
| НАРУЧИЛАЦ | Град Лесковац | |
| ЕЛАБОРАТ | План детаљне регулације измене постојеће трасе цевовода питке воде са заменом азбестних цеви од водозахвата у Градишту до резервоара „Грделица“, са резервоарима „Дадинце“ и „Грделица“ | БРОЈ ПРЕДМЕТА: 350-327/23-02 ДАТУМ: август 2025.год. |
| ЦРТЕЖ | ПОСТОЈЕЋЕ СТАЊЕ НАМЕНЕ ПОВРШИНА И ИНФРАСТРУКТУРЕ -ДЕОНИЦА У КО ДАДИНЦЕ И КОЗАРЕ- | РАЗМЕРА: 1: 1000 / ЛИСТ БР. |
| ОДГОВОРНИ УРБАНИСТИ | Слађана Кошић, дипл. инж. грађ. Драган Ранђеловић, дипл. инж. грађ. | |
| ОБРАЂИВАЧИ | Стручни тим ЈП Урбанизам и изградња Лесковац | |
| ИЗВРШНИ ДИРЕКТОР СЕКТОРА ЗА УРБАНИЗАМ | Татјана Здравковић, дипл. инж. грађ. | |