ПЛАН ДЕТАЉНЕ РЕГУЛАЦИЈЕ
ИЗМЕНЕ ПОСТОЈЕЋЕ ТРАСЕ ЦЕВОВОДА НИТКЕ ВОЉЕ
СА ЗАМЕНОМ АЗБЕСТНИХ ЦЕВИ ОД ВОДОЗАХВАТА
У ГРАЂИШТУ ДО РЕЗЕРВОАРА „ГРЕДЕЛИЦА“,
СА РЕЗЕРВОАРИМА „ДАДИЊЕ“ И „ГРЕДЕЛИЦА“

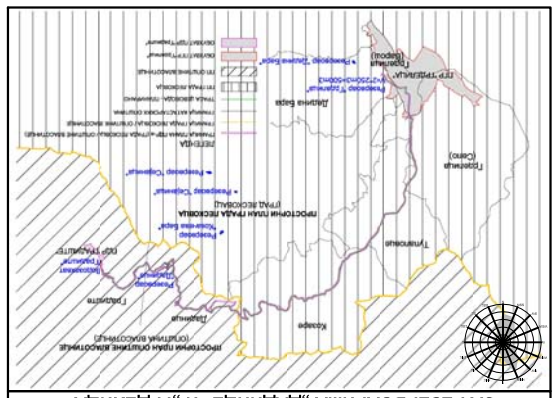

4.1.Планирана детаљна измена појединих делова планираном трасом цевовода нитке воље и осталом инфраструктуром
- деонице у КО Грађиште - Р. 1:1000

ЈП УРБАНИЗАМ И ИЗГРАДЊА ЛЕСКОВАЦ	Тип реконструкције бр.45 16000 Лесковац Бел. и дипл. 213 009 матични број 07357422 ПИБ: 100538074
НАРУЧИЛАЦ	Град Лесковац
ЕЛАБОРАТ	План детаљне регулације измене постојеће трасе цевовода нитке воље са замеком азбестних цеви са водозахвата са резервоарима „Дадиње“ и „Грделица“ у Грађишту до резервоара „Грделица“ у Грађишту
ЦРТЕЖ:	Цевовод са пратећим објектима Катастарско стање
ОДГОВОРНИ УРЕДНИЦИ	Снежана Кошић, дипл. инж. грађ. Јасмина Рибићановић, дипл. инж. грађ.
ОБРАЂИВАЧ	Стручни тим ЈП Урбанизам и изградња Лесковац
ИЗВРШНИ ДИРЕКТОР СЕКТОРА ЗА УРБАНИЗАМ	Тијана Здравковић, дипл. инж. грађ.

ЛЕГЕНДА

- Граница обухвата плана детаљне регулације
- Граница грађевинског подручја
- Фактичко стање
- Катастарско стање

ГРАЂЕВИНСКО ПОДРУЧЈЕ ПЛАНСКОГ ОБУХВАТА

ГРАЂЕВИНСКО ЗЕМЉИШТЕ -објекти и површине од јавног значаја /инфраструктура/

- Постојећи јавни пут - ОЛ-3
- Некатегорисани пут
- Планиране водоводи-магистрални
- Планирана црпна станица "Грађиште"
- Планирана стубна ТС 10/0,4 kV Нова - "ПИВ Грађиште"
- Постојећи надземни 10kV вод

Водно земљиште	Заузето јавним путем
Пољопривредно земљиште	Заузето јавним путем
Шумско земљиште	Заузето јавним путем

ЗЕМЉИШТЕ И ИНФРАСТРУКТУРА ИЗВАН ПЛАНСКОГ ОБУХВАТА
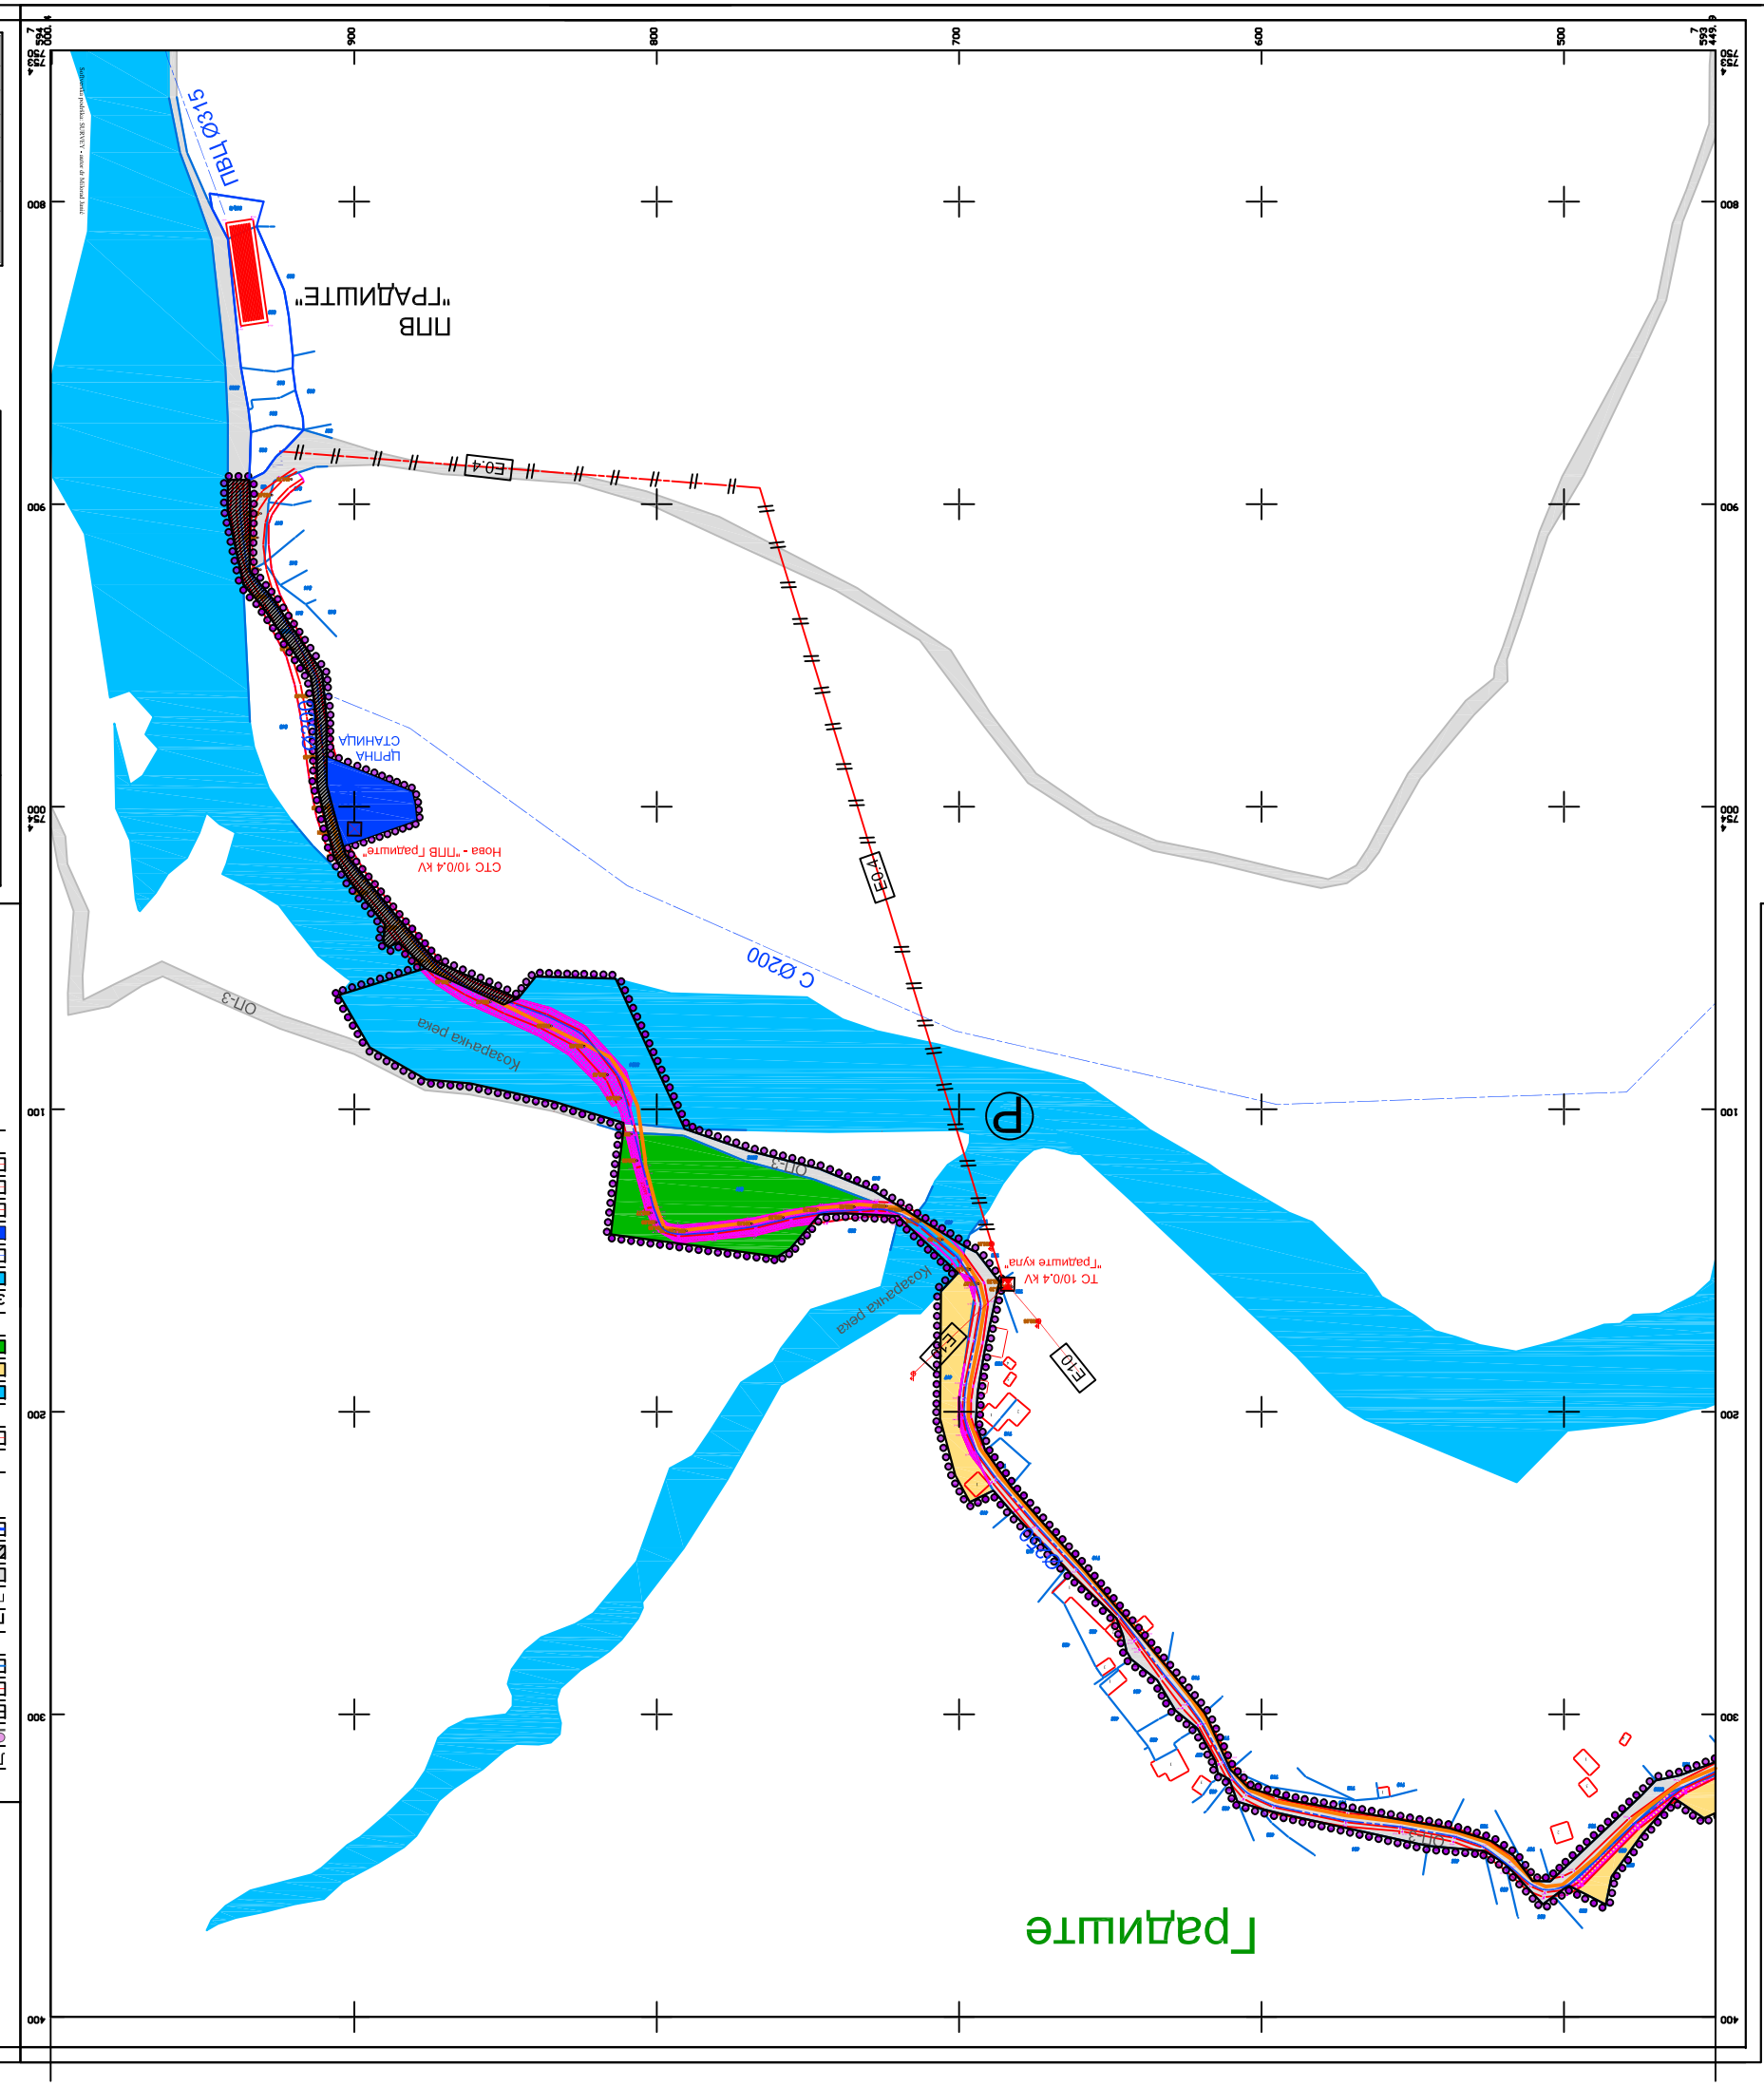
- Водно земљиште
- Постојећи водовод који се задржава
- Постројење за пречишћавање воде за пиће "Грађиште"
- Постојећи надземни 10kV вод
- Постојећи надземни 0,4kV вод који се укида
- Постојећи подземни 0,4kV вод који се укида
- Постојећа ТС 10/0,4 kV "Грађиште кућа"