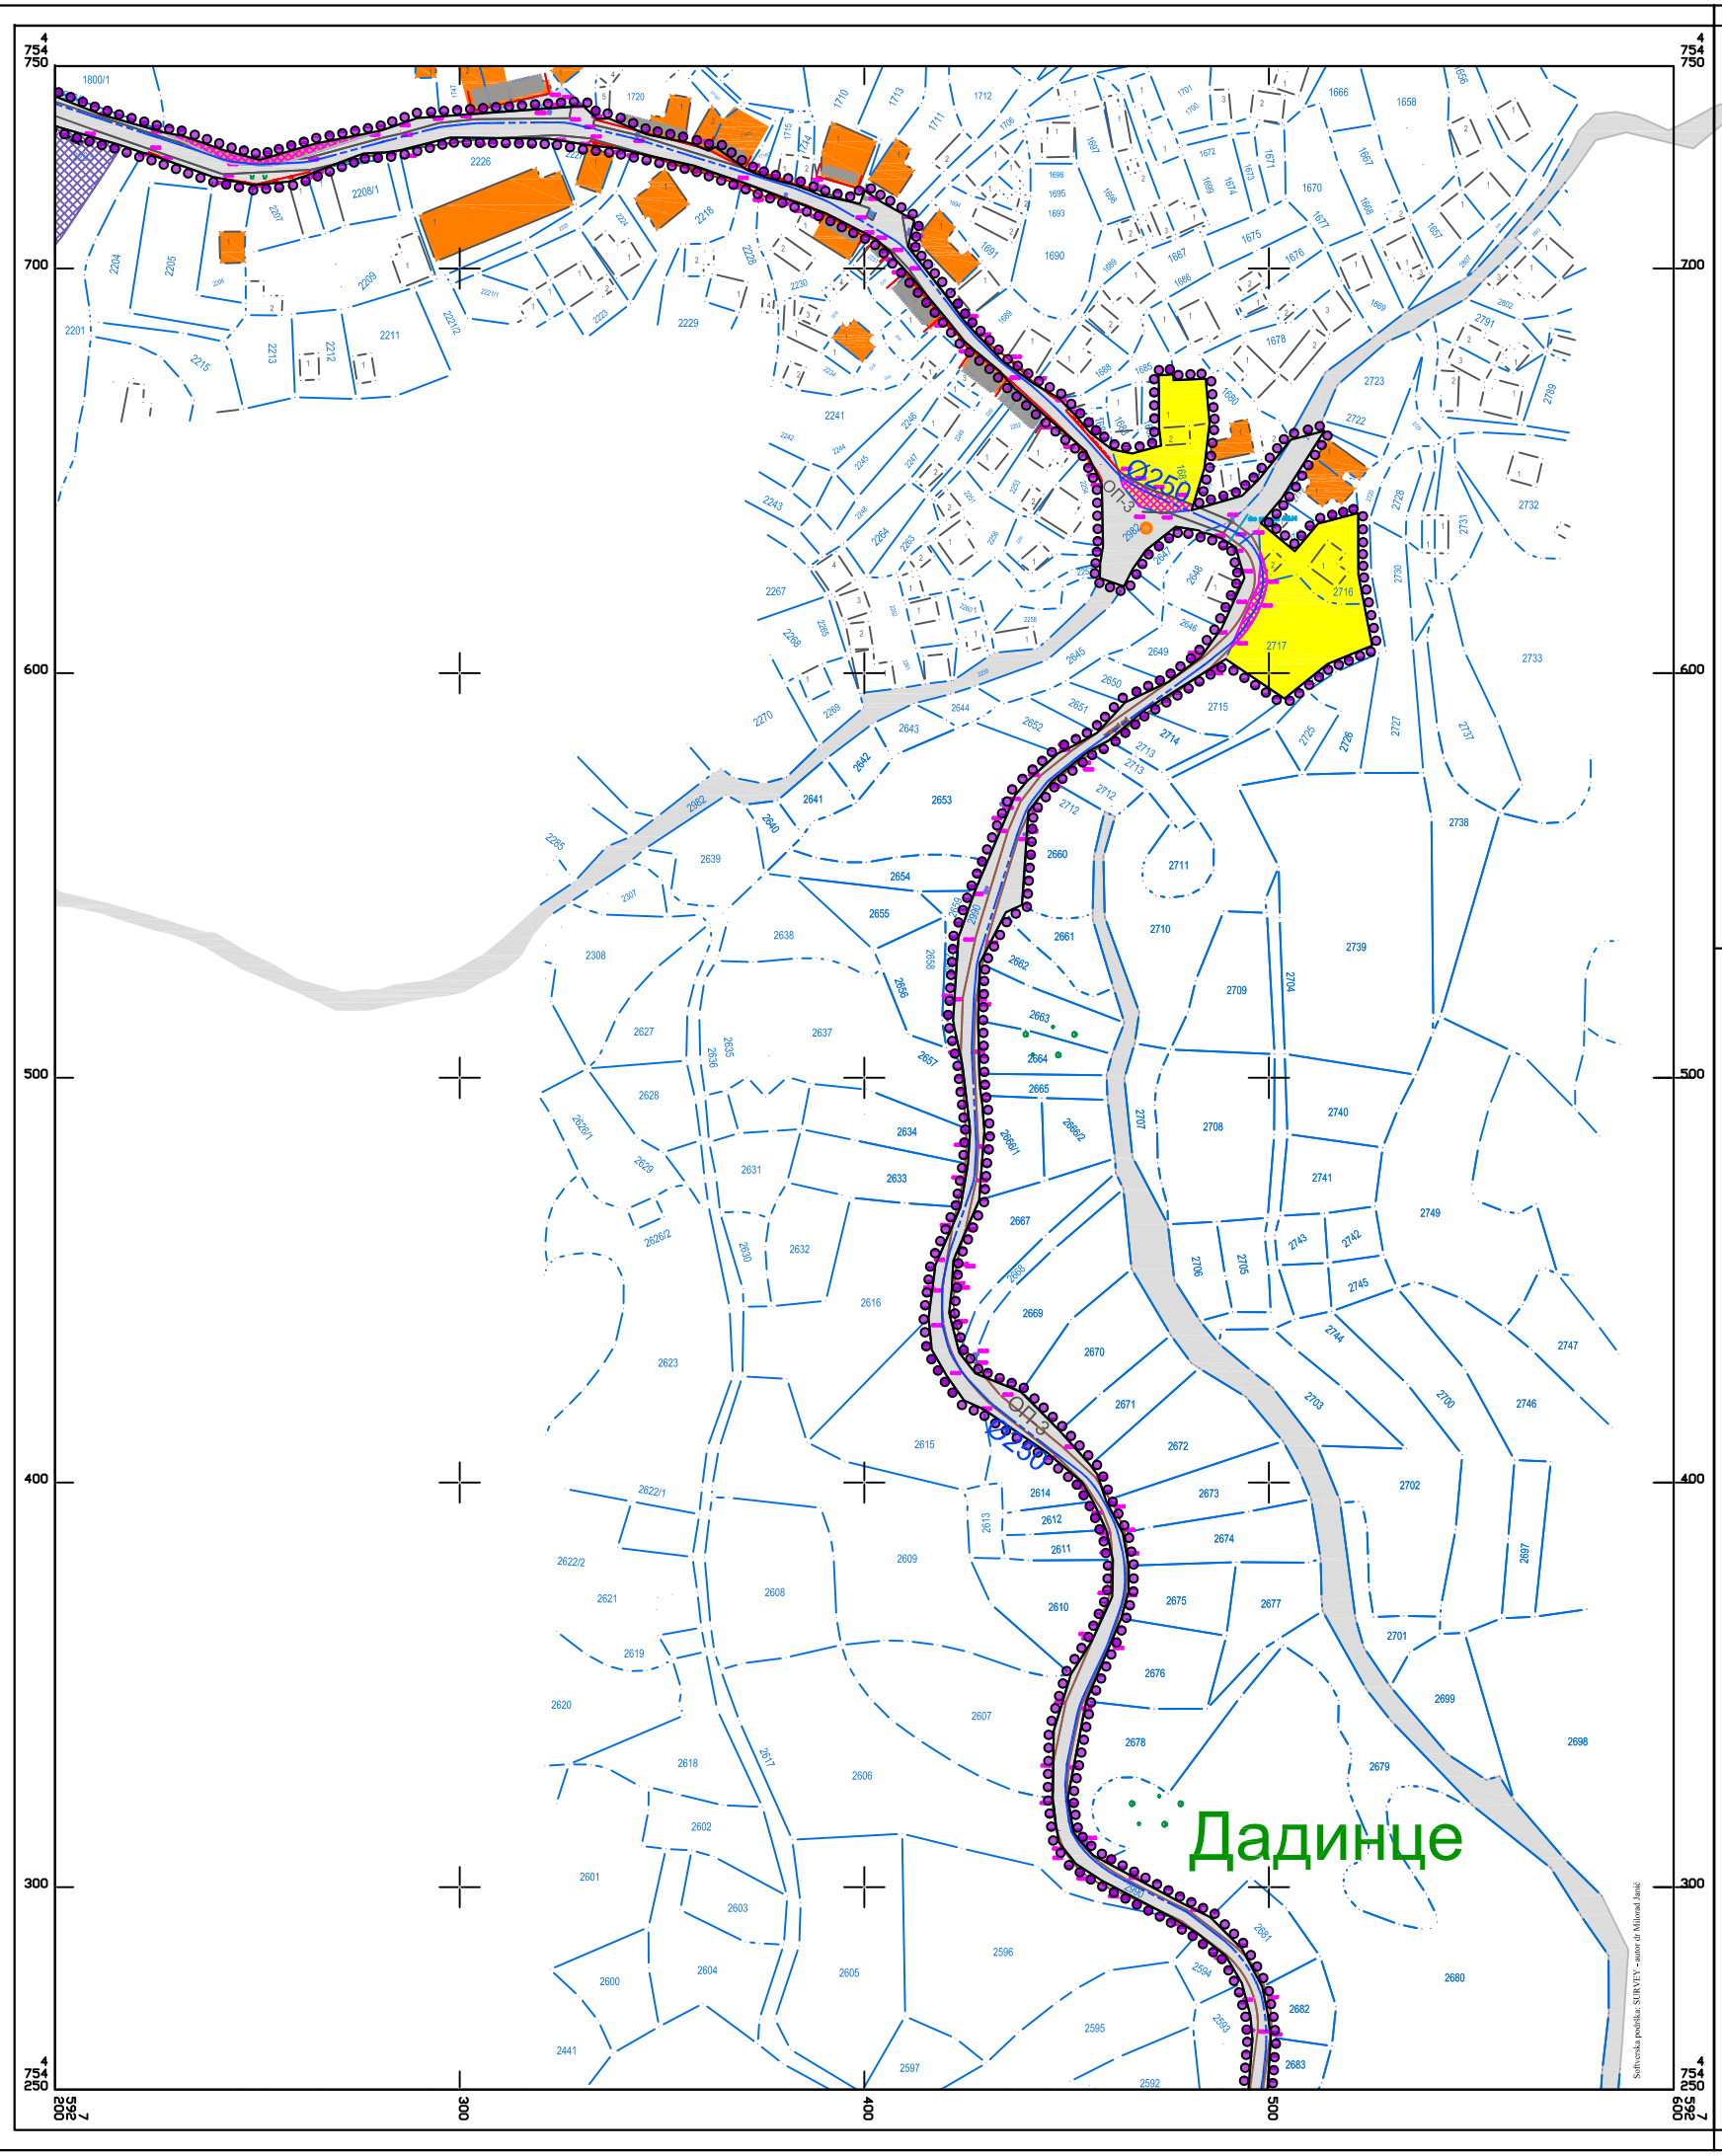

ЛЕГЕНДА

- Граница обухвата плана детаљне регулације
- Граница грађевинског подручја
- Фактичко стање
- Катастарско стање

ГРАЂЕВИНСКО ПОДРУЧЈЕ ПЛАНСКОГ ОБУХВАТА

ГРАЂЕВИНСКО ЗЕМЉИШТЕ

Објекти и површине од јавног значаја /инфраструктура/

- Постојећи јавни пут - ОП-3
- Планирани водовод-магистрални

Објекти и површине остале намене

- Породично становање — Заузето јавним путем
- Пољопривредно земљиште — Заузето јавним путем

АБИЈЕТАЛНЕ ЦЕЛИНЕ И ОБЈЕКТИ СА СПОМЕНИЧКИМ СВОЈСТВИМА У КОНТАКТУ ПЛАНСКОГ ОБУХВАТА

- Амбијенталне целине са споменичким својствима
- Објекти са споменичким својствима

ПЛАН ДЕТАЉНЕ РЕГУЛАЦИЈЕ
ИЗМЕНЕ ПОСТОЈЕЋЕ ТРАСЕ ЦЕВОВОДА ПИТКЕ ВОДЕ СА ЗАМЕНОМ АЗБЕСТНИХ ЦЕВИ ОД ВОДОЗАХВАТА У ГРАДИШТУ ДО РЕЗЕРВОАРА „ГРДЕЛИЦА“, СА РЕЗЕРВОАРИМА „ДАДИНЦЕ“ И „ГРДЕЛИЦА“

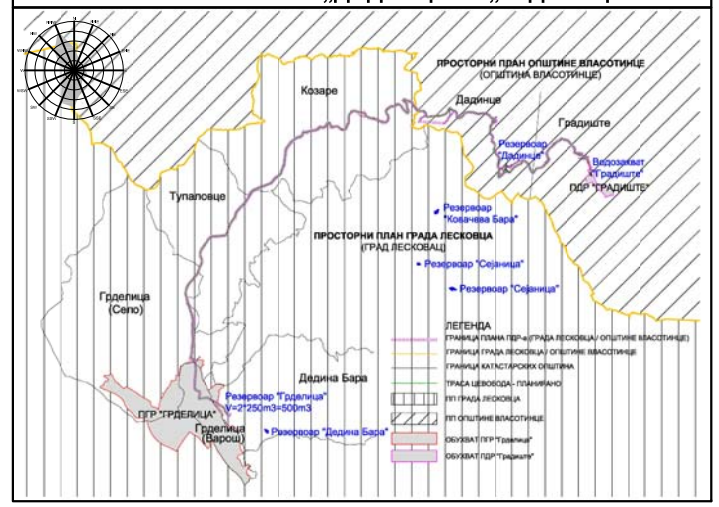

4.4.Планирана детаљна намена површина са планираном трасом цевовода питке воде и осталом инфраструктуром - деоница у КО Дадинце - Р. 1:1000

Трг револуције бр.45 16000 Лесковац тел. и факс 213 009 матични број: 07367422 ПИБ:100539074	ЈП УРБАНИЗАМ И ИЗГРАДЊА ЛЕСКОВАЦ	
НАРУЧИЛАЦ	Град Лесковац	
ЕЛАБОРАТ	План детаљне регулације измене постојеће трасе цевовода питке воде са заменом азбестних цеви од водозахвата у Грађишту до резервоара „Грделица“ са резервоарима „Дадинце“ и „Грделица“	БРОЈ ПРЕДМЕТА: 350-327/23-02 ДАТУМ: август 2024.год.
ЦРТЕЖ	ПЛАНИРАНА ДЕТАЉНА НАМЕНА ПОВРШИНА СА ПЛАНИРАНОМ ТРАСОМ ЦЕВОВОДА ПИТКЕ ВОДЕ И ОСТАЛОМ ИНФРАСТРУКТУРОМ -ДЕОНИЦА У КО ДАДИНЦЕ-	РАЗМЕРА: 1: 1000 ЛИСТ БРОЈ: 4.4.
ОДГОВОРНИ УРБАНИСТИ	Слађана Коцић, дипл. инж. грађ. Драган Ранђеловић, дипл. инж. грађ.	
ОБРАЂИВАЧИ	Стручни тим ЈП Урбанизам и изградња Лесковац	
ИЗВРШНИ ДИРЕКТОР СЕКТОРА ЗА УРБАНИЗАМ	Татјана Здравковић, дипл. инж. грађ.	