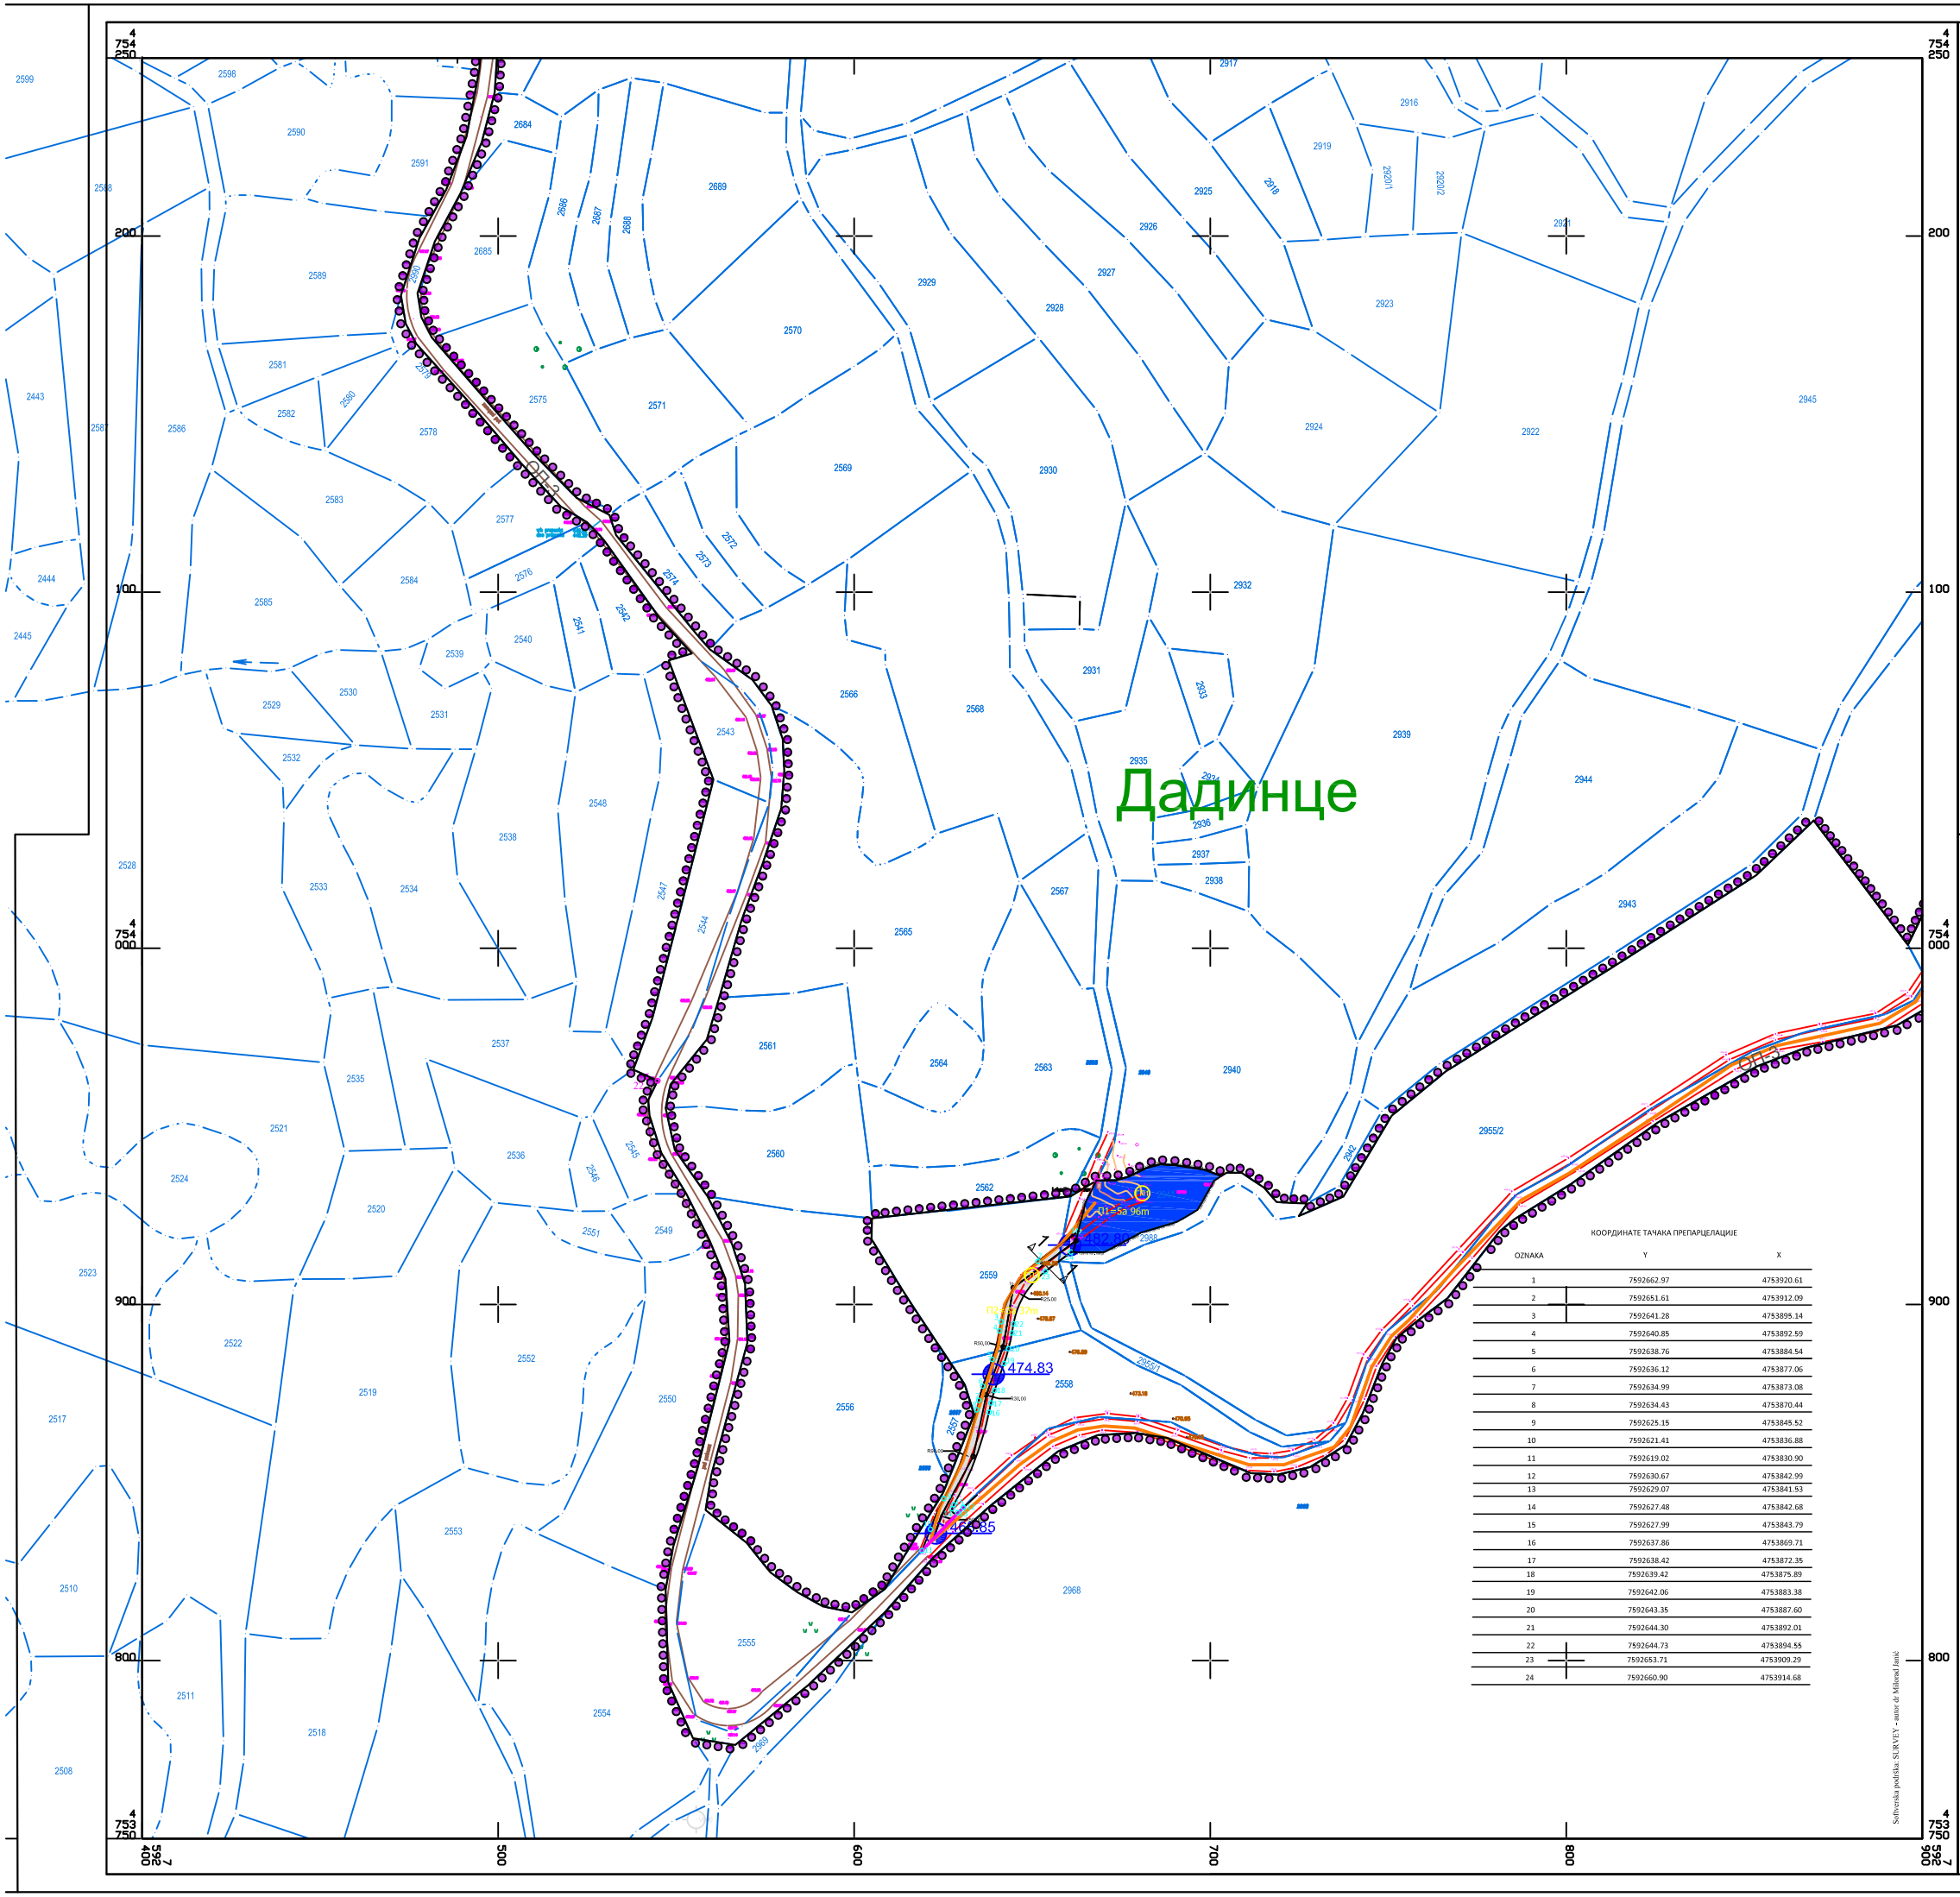

ЛЕГЕНДА

- Граница обухвата плана детаљне регулације
- Граница грађевинског подручја
- Фактичко стање
- Катастарско стање

ЗЕМЉИШТЕ ЈАВНЕ НАМЕНЕ

- Планирани резервоар "Дадинце"
- Планирана сервисна саобраћајница
- Парцелациона линија
- Регулациона линија = Парцелационој линији

Геометријски елементи и координате планиране јавне саобраћајнице

ПОПРЕЧНИ ПРОФИЛ 1-1

3,50

КООРДИНАТЕ ТЕМЕНА

	X	Y
T1	7592622.27	4753834.27
T2	7592624.40	4753840.65
T3	7592633.44	4753857.34
T4	7592637.11	4753874.62
T5	7592641.85	4753888.03
T6	7592644.66	4753904.69
T7	7592662,28	4753917.90

КООРДИНАТЕ ТАЧАКА ПРЕПАРЦЕЛАЦИЈЕ

OZNAKA	Y	X
1	7592662.97	4753920.61
2	7592651.61	4753912.09
3	7592641.28	4753895.14
4	7592640.85	4753892.59
5	7592638.76	4753884.54
6	7592636.12	4753877.06
7	7592634.99	4753873.08
8	7592634.43	4753870.44
9	7592625.15	4753845.52
10	7592621.41	4753836.88
11	7592619.02	4753830.90
12	7592630.67	4753842.99
13	7592629.07	4753841.53
14	7592627.48	4753842.68
15	7592627.99	4753843.79
16	7592637.86	4753869.71
17	7592638.42	4753872.35
18	7592639.42	4753875.89
19	7592642.06	4753883.38
20	7592643.35	4753887.60
21	7592644.30	4753892.01
22	7592644.73	4753894.55
23	7592653.71	4753909.29
24	7592660.90	4753914.68

ПЛАН ДЕТАЉНЕ РЕГУЛАЦИЈЕ ИЗМЕНЕ ПОСТОЈЕЋЕ ТРАСЕ ЦЕВОВОДА ПИТКЕ ВОДЕ СА ЗАМЕНОМ АЗБЕСТНИХ ЦЕВИ ОД ВОДОЗАХВАТА У ГРАДИШТУ ДО РЕЗЕРВОАРА „ГРДЕЛИЦА“, СА РЕЗЕРВОАРИМА „ДАДИНЦЕ“ И „ГРДЕЛИЦА“

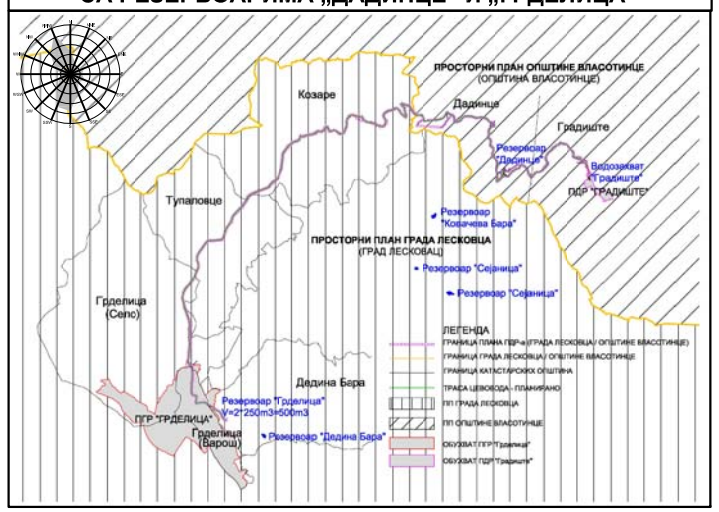

6.3.План грађевинских парцела земљишта јавне намене - деоница у КО Дадинце - Р . 1:1000

Трг револуције бр.45 16000 Лесковац тел. и факс 213 009 матични број: 07367422 ПИБ:100539074	ЈП УРБАНИЗАМ И ИЗГРАДЊА ЛЕСКОВАЦ	
НАРУЧИЛАЦ	Град Лесковац	
ЕЛАБОРАТ	План детаљне регулације измене постојеће трасе цевовода питке воде са заменом азбестних цеви од водозахвата у Градишту до резервоара „Грделица“ са резервоарима „Дадинце“ и „Грделица“	БРОЈ ПРЕДМЕТА: 350-327/23-02 ДАТУМ: августа 2025.год.
ЦРТЕЖ	ПЛАН ГРАЂЕВИНСКИХ ПАРЦЕЛА ЗЕМЉИШТА ЈАВНЕ НАМЕНЕ -ДЕОНИЦА У КО ДАДИНЦЕ-	РАЗМЕРА: 1:1000 ЛИСТ БРОЈ: Л.3.
ОДГОВОРНИ УРБАНИСТИ	Слађана Кошић, дипл. инж. грађ. Драган Ранђеловић, дипл. инж. грађ.	
ОБРАЂИВАЧИ	Стручни тим ЈП Урбанизам и изградња Лесковац	
ИЗВРШНИ ДИРЕКТОР СЕКТОРА ЗА УРБАНИЗАМ	Татјана Здравковић, дипл. инж. грађ.	